

境界 RC擁壁 T1800 ユニソン バラストストーン 乱型貼り  
 三協アルミ アルミス1型 0418 壁付  
 花壇 CB積 マチダ トレリススタックストーン ブラック 貼り

壁内側 マチダ トレリススタックストーン ブラック  
 ベンチ CB積 トレリススタックストーン・TOYO ダブルストーンベイク  
 ガーデンパン ピンコロ石 2丁掛け+カラー砕石+モルタル仕上げ

三協アルミ アウトドアフレーム ターフ有り  
 ウッドデッキ 三協アルミ ラステラ 床下囲い+間口2段デッキ  
 アルミスリット 枕木材 70\*70 ラッピングカラー  
 シャッターゲート セラビオタイル貼り

駐車場 土間コンクリート打ち

カーポート 三協アルミ スカイリード Zフレーム延長


車止め オンリーワン ローレット

アプローチ・ワイドステップ  
 蹴上 CB積 トレリススタックストーンブラック貼り  
 リクシル シンプルライト L1200 門扉前 L1200+L600  
 踏み面 TOYO ダブルストーンベイク シロサビ

ダブルストーンベイク 300角 クロウ  
 乱形石貼りメイク エルドラクォーツ ピアンコ

花壇 ピンコロ石 2丁掛け  
 門扉 三協 フレイナV1型 900\*1600両開き

門柱 CB積 T1800・T1600 ユニソン バラストストーン 乱型貼り  
 ウォールアクセント 三協 アルミス1型 0418壁付用  
 モザイクタイル オンリーワン ガラスモザイク・  
 マチダ トレリススタックストーンブラック  
 宅配BOX・サイン・インターホン取付

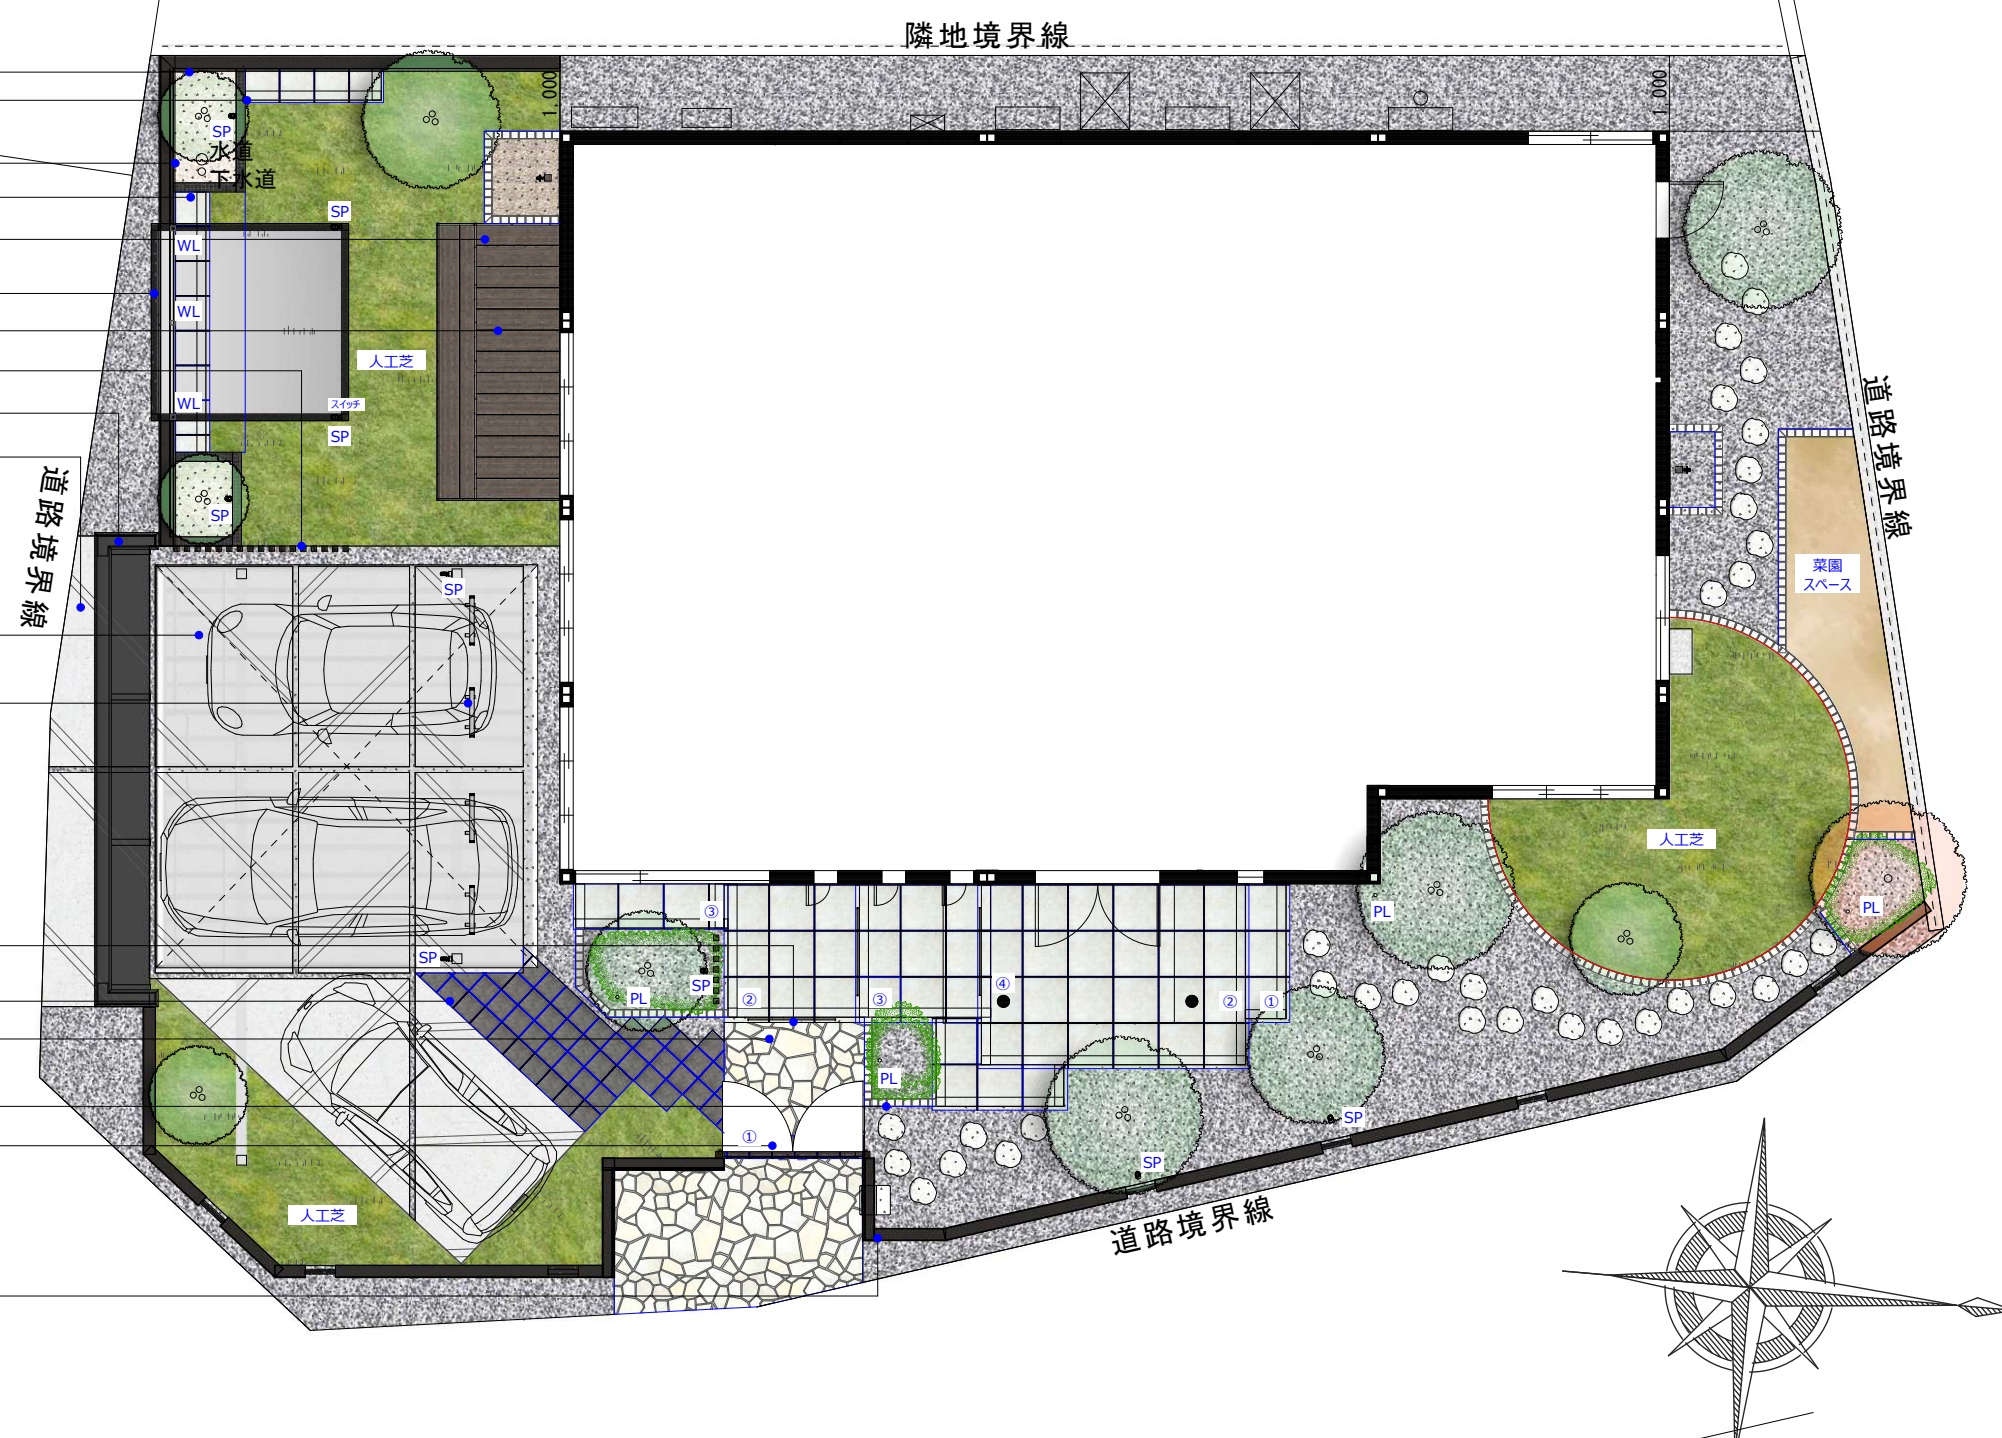

PERSPECTIVE DRAWING ※外観イメージパース [建物・植栽等イメージのため実際とは異なります。]

Exterior & Garden Plan	外構計画図面	年 月 日	DESIGN	DRAWING	SCALE	DATE / PAGE
		印	中野	中野	S=1/100	





