

# 『二面性のあるお庭』～使うお庭と眺めるお庭～

基本計画  
Concept | 01

建物のリフォームに伴い、手つかずの荒れた和庭のリノベーションの計画です。  
建物間取りの用途の変更に合わせ、それぞれの居室の目的に合わせたガーデンをデザインしました。

応接室前には、来客者を迎えてガーデンライフを楽しむ「ウェルカムガーデン」を使う庭としてあしらい、  
書斎前には、既存の樹木や灯籠・景石等をそのまま再利用し、和モダンテイストの「眺める和庭」を配した計画とります。

シーンに合わせたガーデンライフをお楽しみくださいませ。



■ アルファプロ H型材



フェンス：[三協]ベルサード3型

■ ベルサード3型



フレーム：[三協]アルファプロH型材  
格子：[三協]アルファプロH型材  
照明：ライン照明

■ ウィンダーウォールライト




フェンス：[三協]ベルサード3型  
パーコラ：[三協]Uスタイルアセト 梁下格子  
築山  
目隠しボード：H2400  
ガーデンベンチ

■ Uスタイルアセト/梁下格子・側面格子



屋根：[三協]Uスタイルアセト 屋根+梁下格子  
天井：天然石敷き

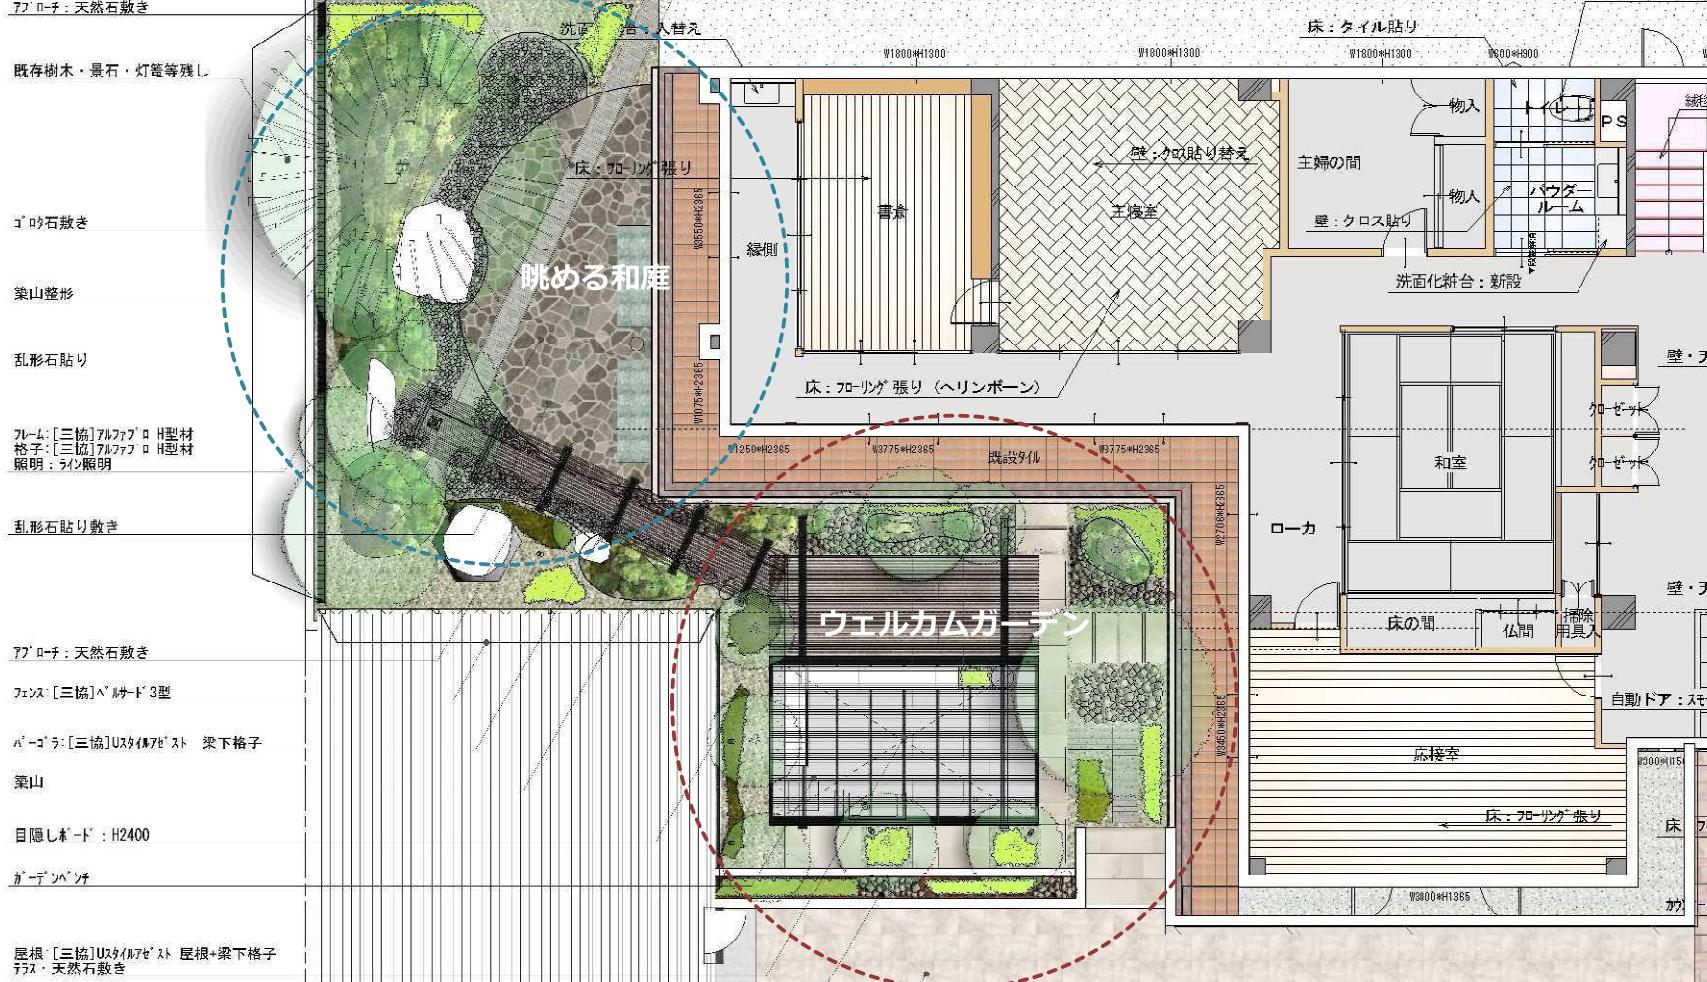

## 『二面性のあるお庭』～使うお庭と眺めるお庭～

建物のリフォームに伴い、手つかずの荒れた和庭のリノベーションの計画です。  
建物間取りの用途の変更に合わせ、それぞれの居室の目的に合わせたガーデンをデザインしました。

応接室前には、来客者を迎えてガーデンライフを楽しむ「ウェルカムガーデン」を使う庭としてあしらい、書斎前には、既存の樹木や灯籠・景石等をそのまま再利用し、和モダンテイストの「眺める和庭」を配した計画とります。

シーンに合わせたガーデンライフをお楽しみくださいませ。

『おもてなし』を  
追求したウェルカムガーデン




Perspective | 03

テラスガーデンを覆うルーフには、「Uスタイルアゼスト」を使用し  
雨を防ぐポリカ屋根部分・格子状のパーゴラ部分・フレームのみの解放部分の3つに分けました。  
それぞれ、もてなす空間・くつろぐ空間・緑を楽しむ空間の3機能を持たせております。

造作ベンチも設けており、一見空間を分断されているようですが、  
どちら向きにも座れる為、シーンに合わせた使いができるようになっております。



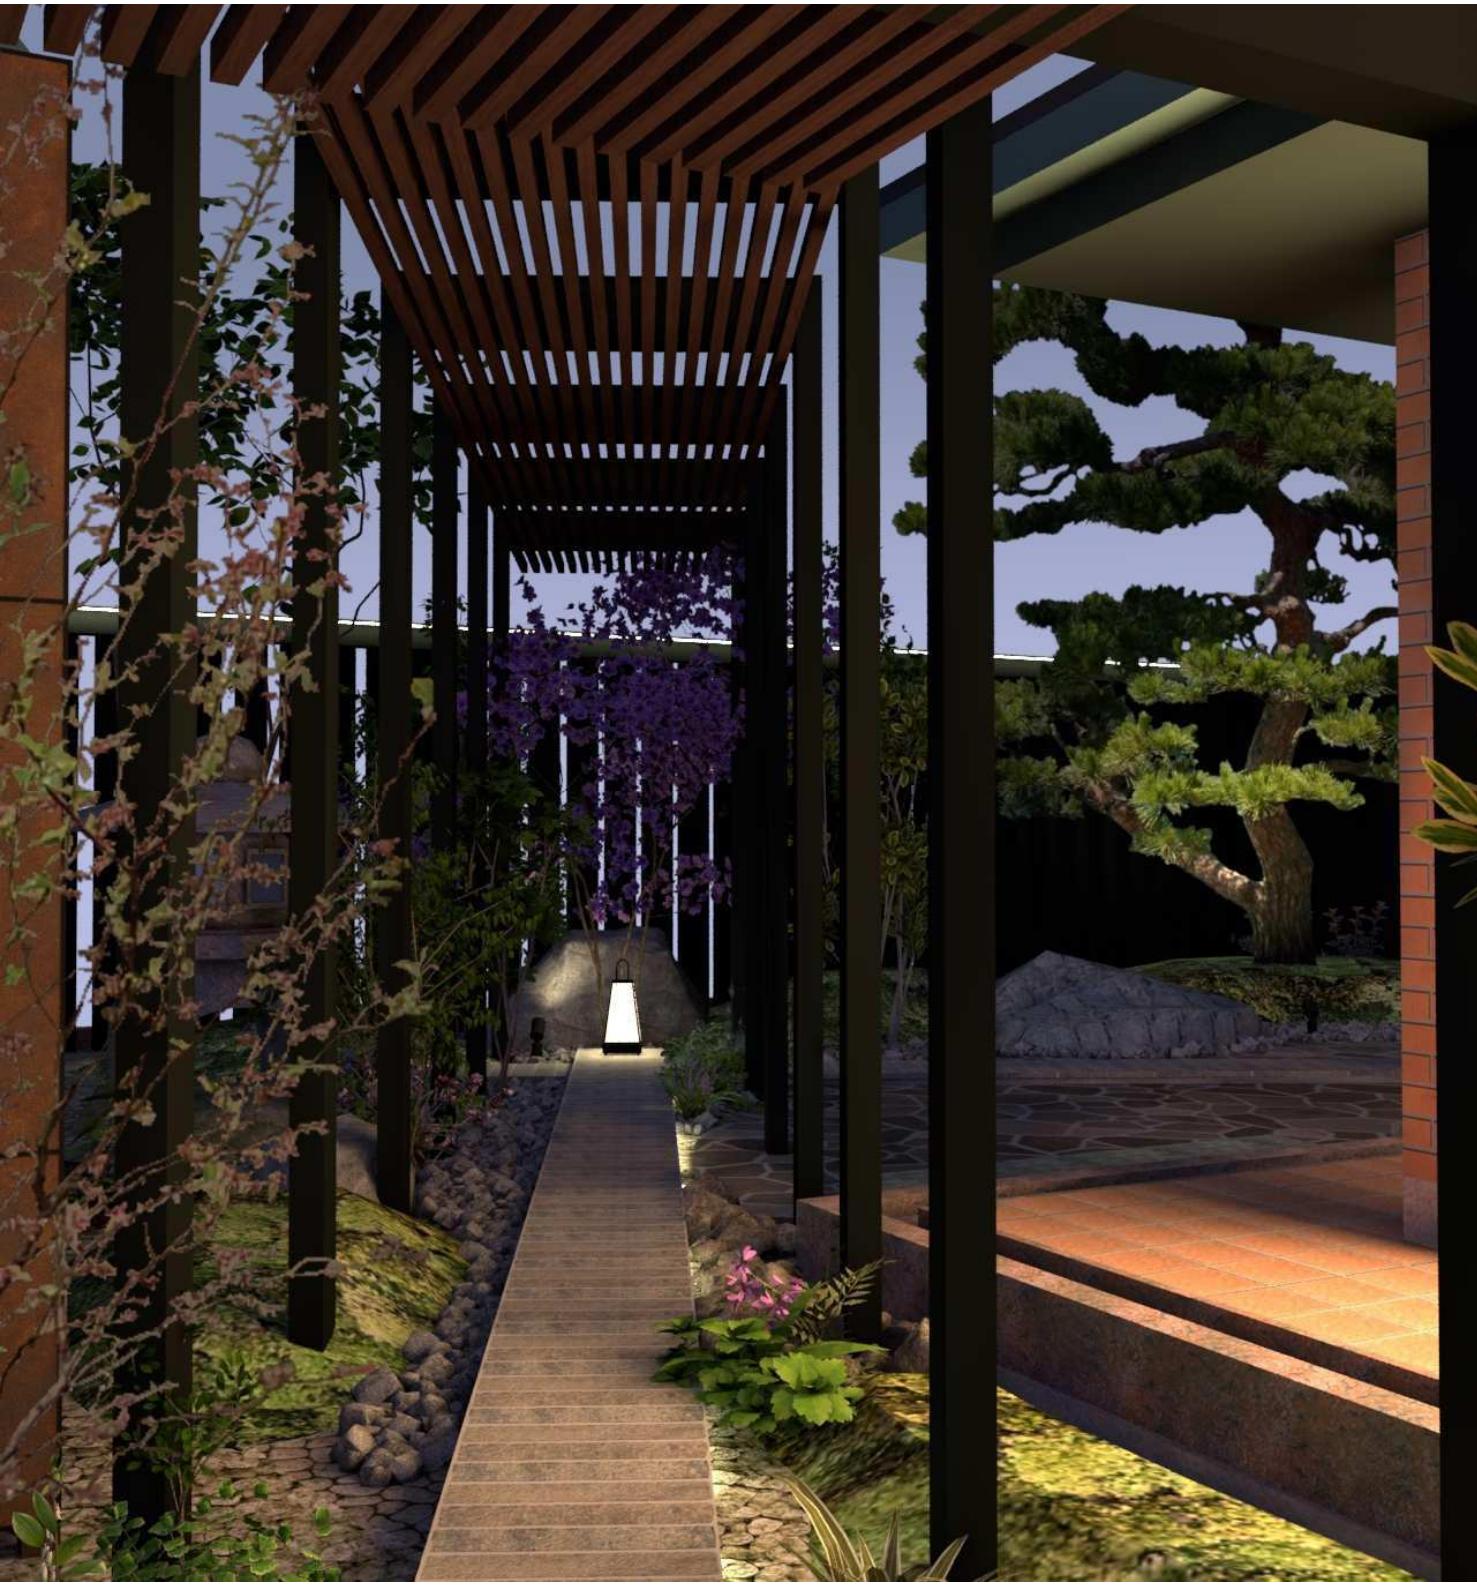

Before Garden

## 『庭と庭とつなぐ空間』

応接室まえの「ウェルカムガーデン」と  
書斎前の「眺める庭」をつなぐ、中間領域の空間として、  
Uスタイルを使用したサブアプローチを設けました。

モダンな鳥居を意識したデザインが、洋庭から和庭への  
空間の変換の場として演出してくれます。